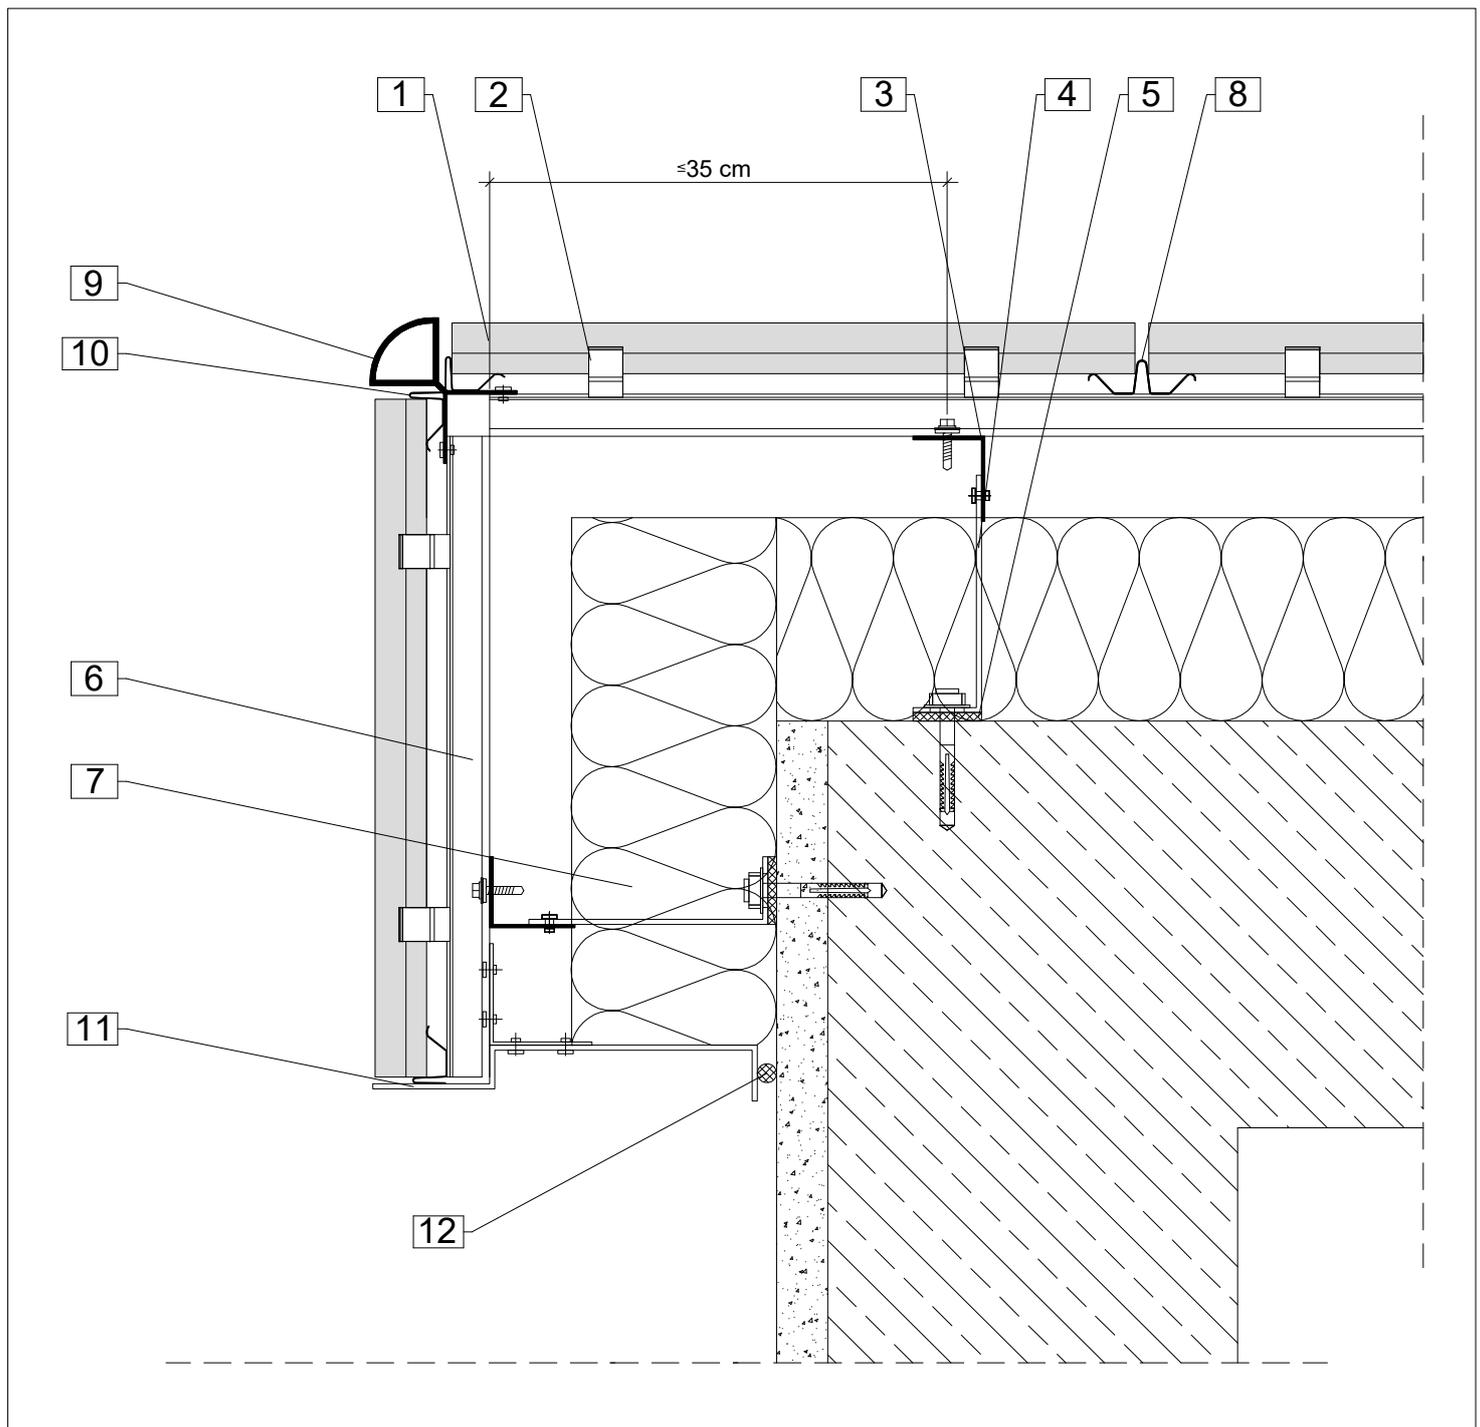


Horizontalschnitt
umgreifende Außenecke mit Eckprofil (halbrund)

03 / 2020

**Hinweis**

Diese Zeichnung ist eine Prinzipskizze. Die endgültigen Maße sind mit dem Fassadenhersteller abzustimmen. Tragkonsolen aus Aluminium mittels zugelassener Dübel im statisch erforderlichen Abstand an der Fassade befestigen. Fest- und Gleitpunkte zur Dehnungsfreiheit bei der Verbindung von Konsole und Tragprofil nach statischen Vorgaben. Dübelrandabstände gemäß Zulassung beachten.

- | | |
|-----------------------------------|------------------------------|
| 1. Argeton-Ziegelplatte | 7. Dämmung |
| 2. Klammer | 8. Fugenprofil |
| 3. Aluminium-Tragprofil, vertikal | 9. Eckprofil |
| 4. Aluminium-Konsole | 10. Fugenrandprofil |
| 5. Thermostop | 11. Aluminiumblech, gekantet |
| 6. Horizontale Tragschiene | 12. Komprimband |

Argeton GmbH

Oldenburger Allee 26
30659 Hannover

Tel. ++49(0)511-61070-820

Fax ++49(0)511-61070-895

info@argeton.com
www.argeton.com